
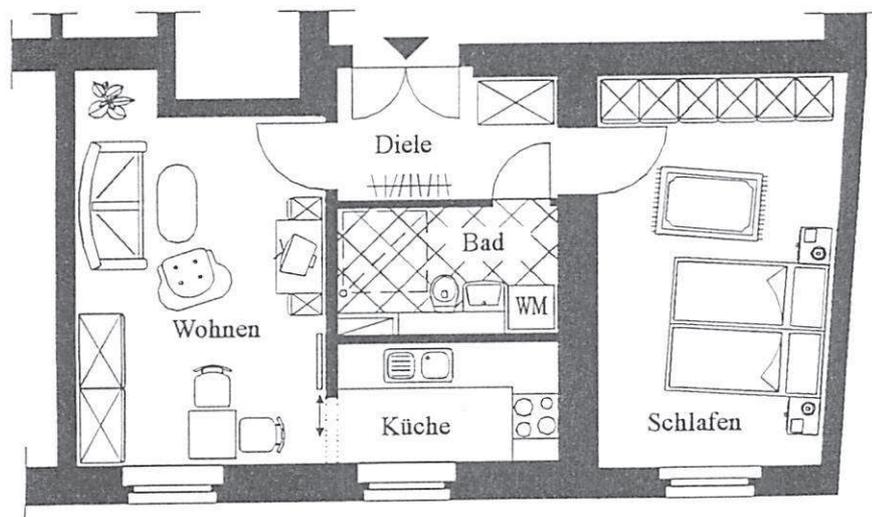


# Häusliche Krankenpflege Ulrike Röber GmbH

Wohneinheit Wolfgang-Heinze-Str. 53 - 04277 Leipzig

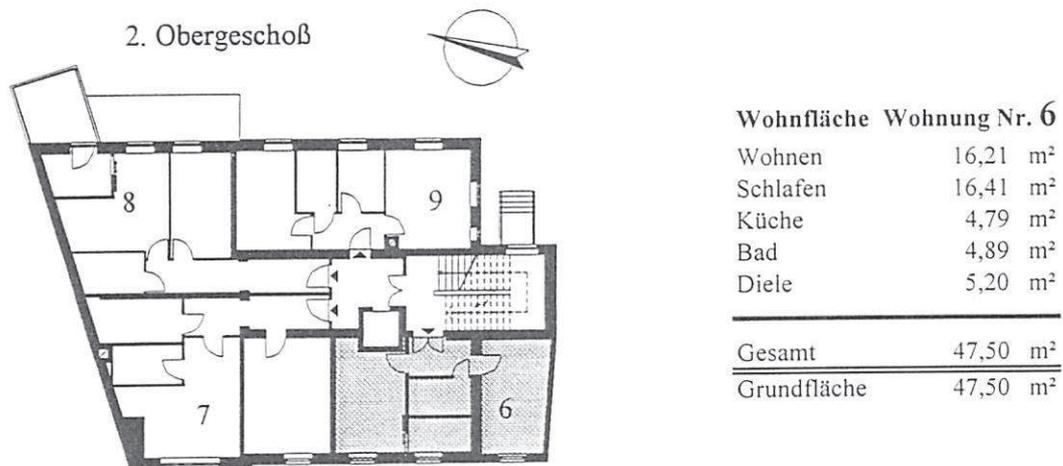

Die in dem Grundriß enthaltenen Möblierungen sind nur Einrichtungsvorschläge des Planers und somit nicht Bestandteil der Ausstattung.

Maßstab 1:100